


供用開始図

S=1:1000

供用開始区間

L=260m

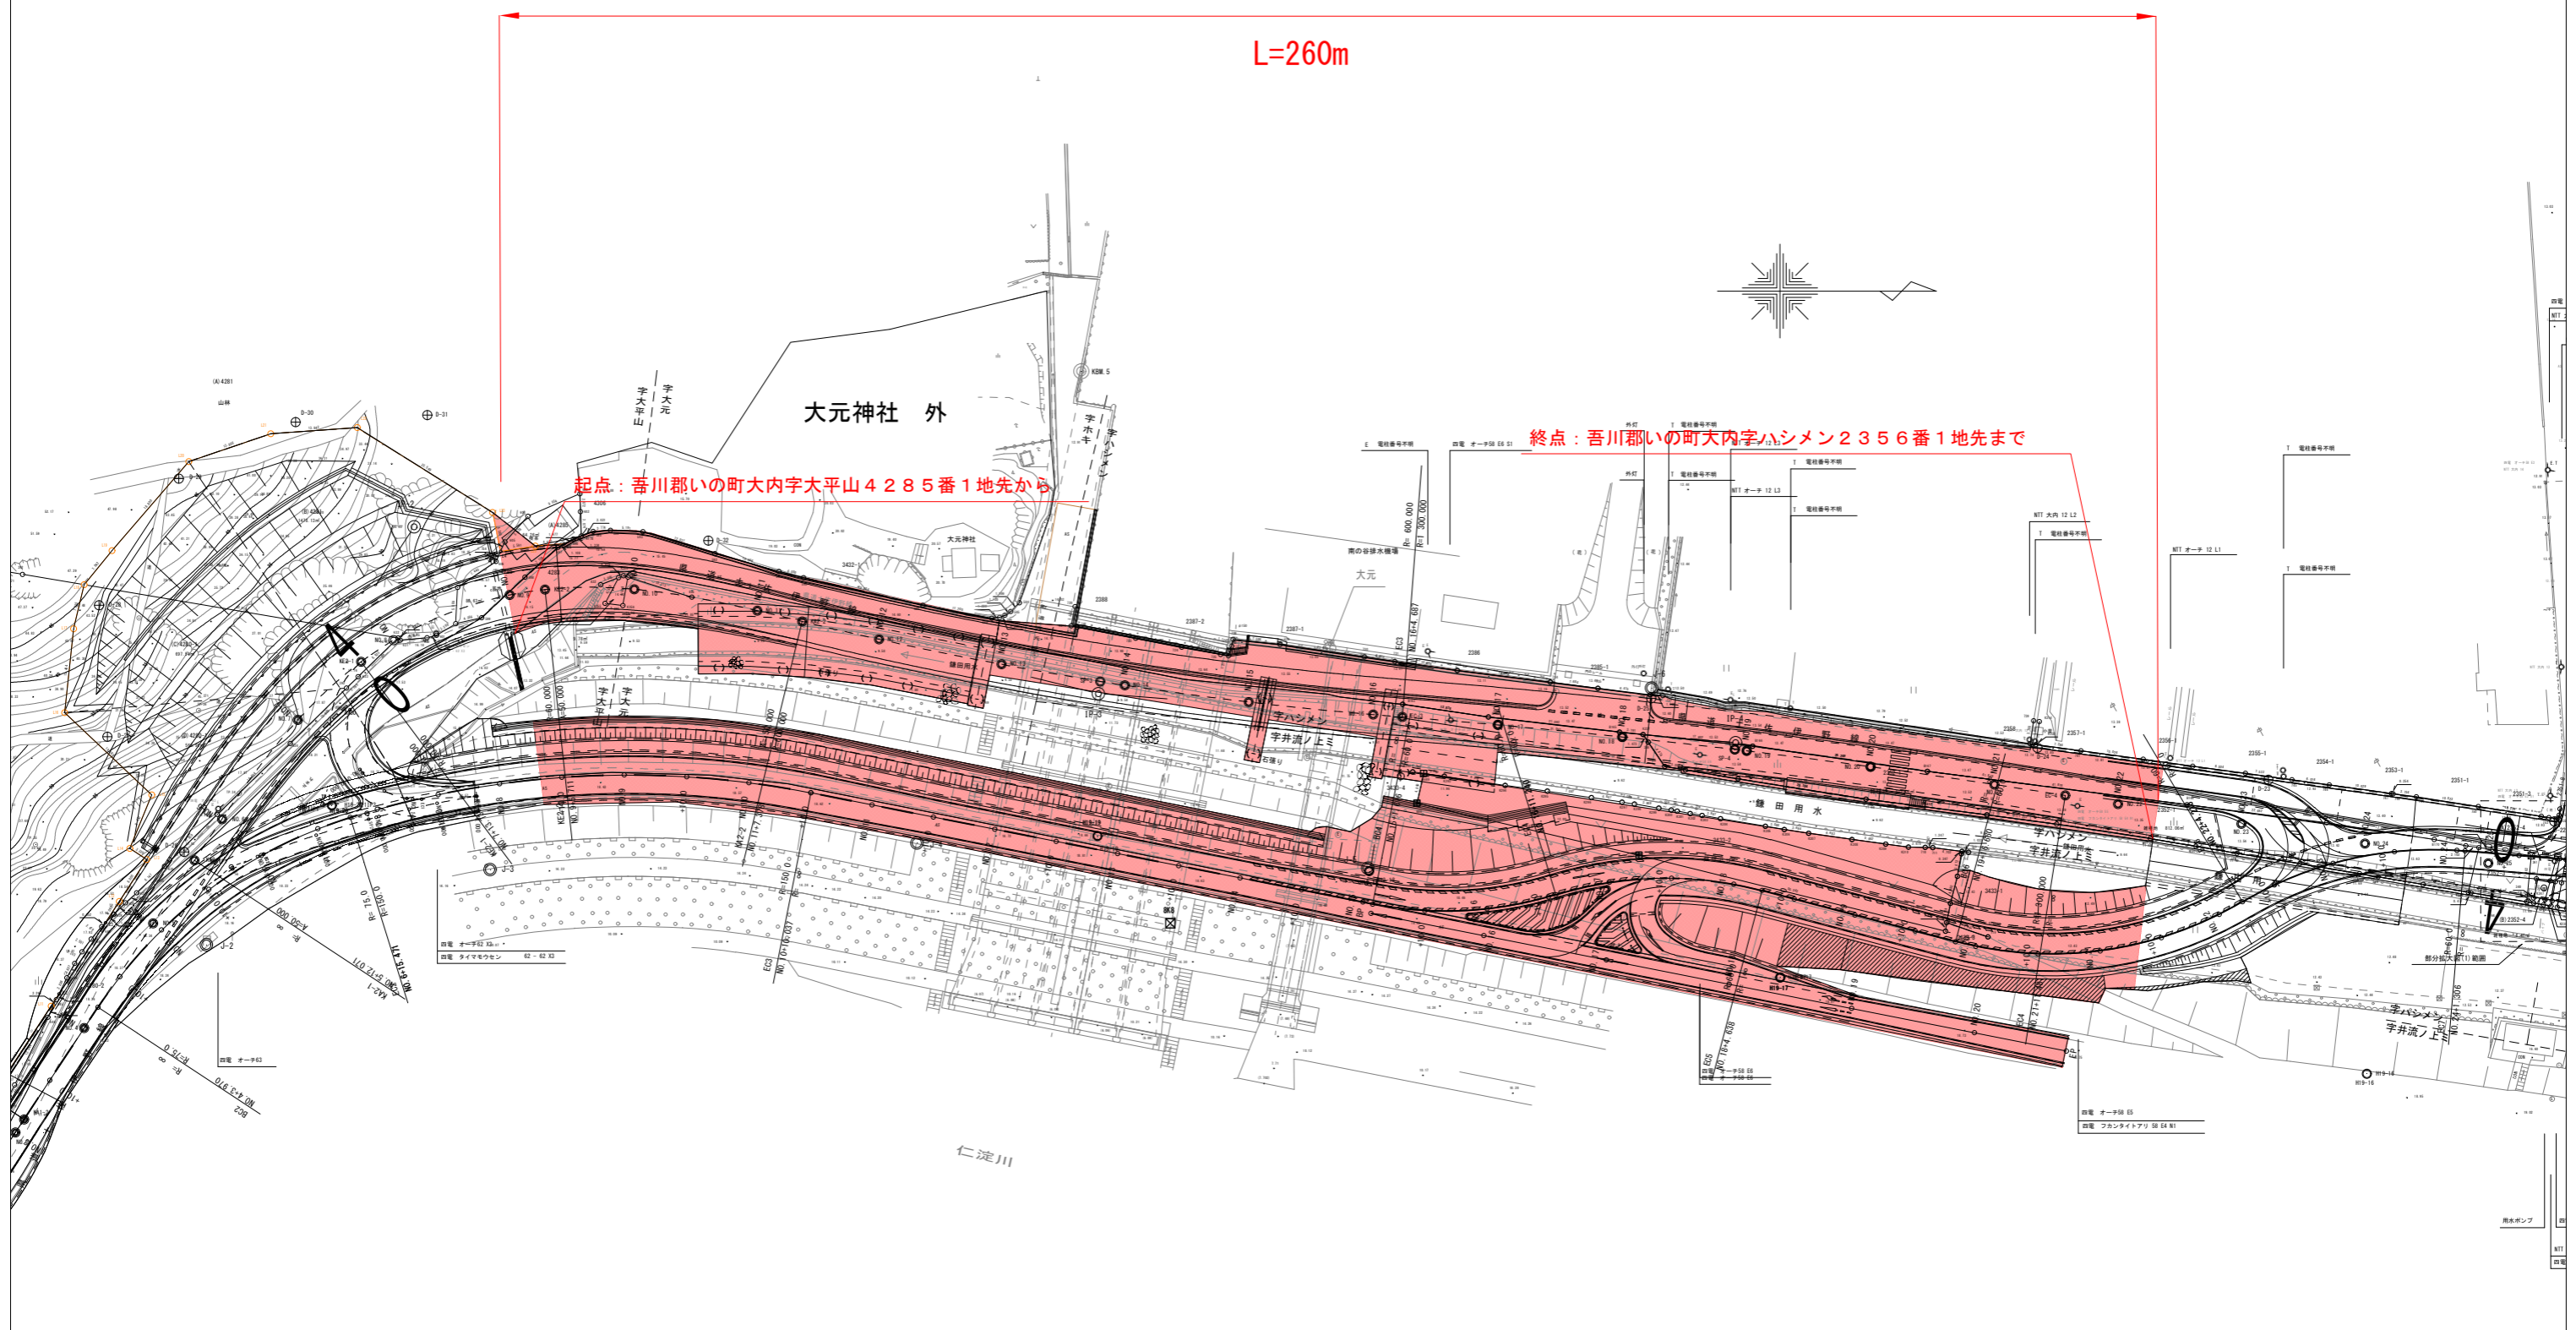

起点：吾川郡いの町大内字大平山4285番1地先から

終点：吾川郡いの町大内字ハシメン2356番1地先まで