


甲浦港施設位置図

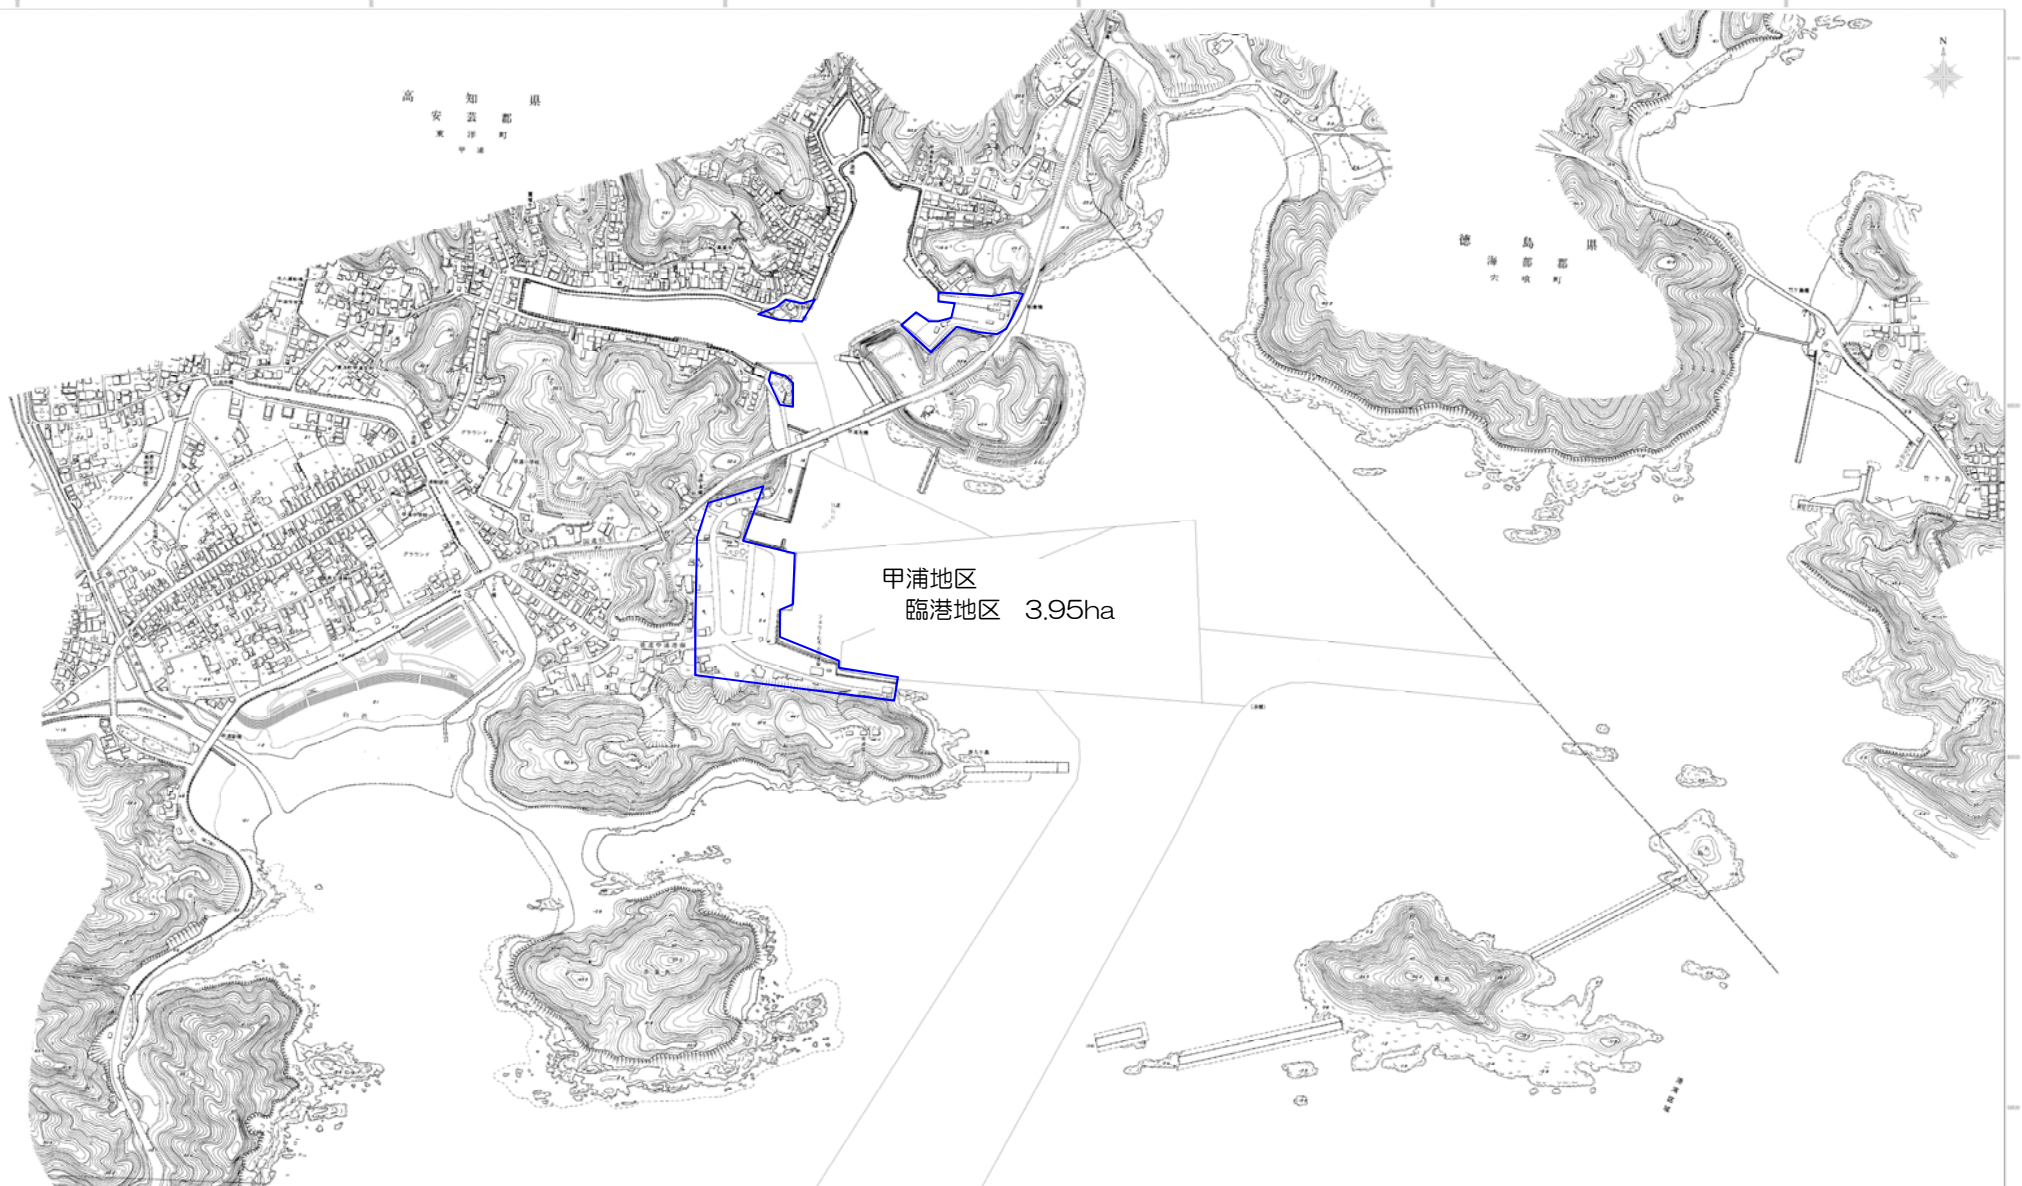

甲浦地区
臨港地区 3.95ha

港名	臨港地区指定			分区指定		
	告示年月日	番号	備考	告示年月日	番号	備考
甲浦	S40.3.22	建設省第662号				