区域変更図　S=1:200

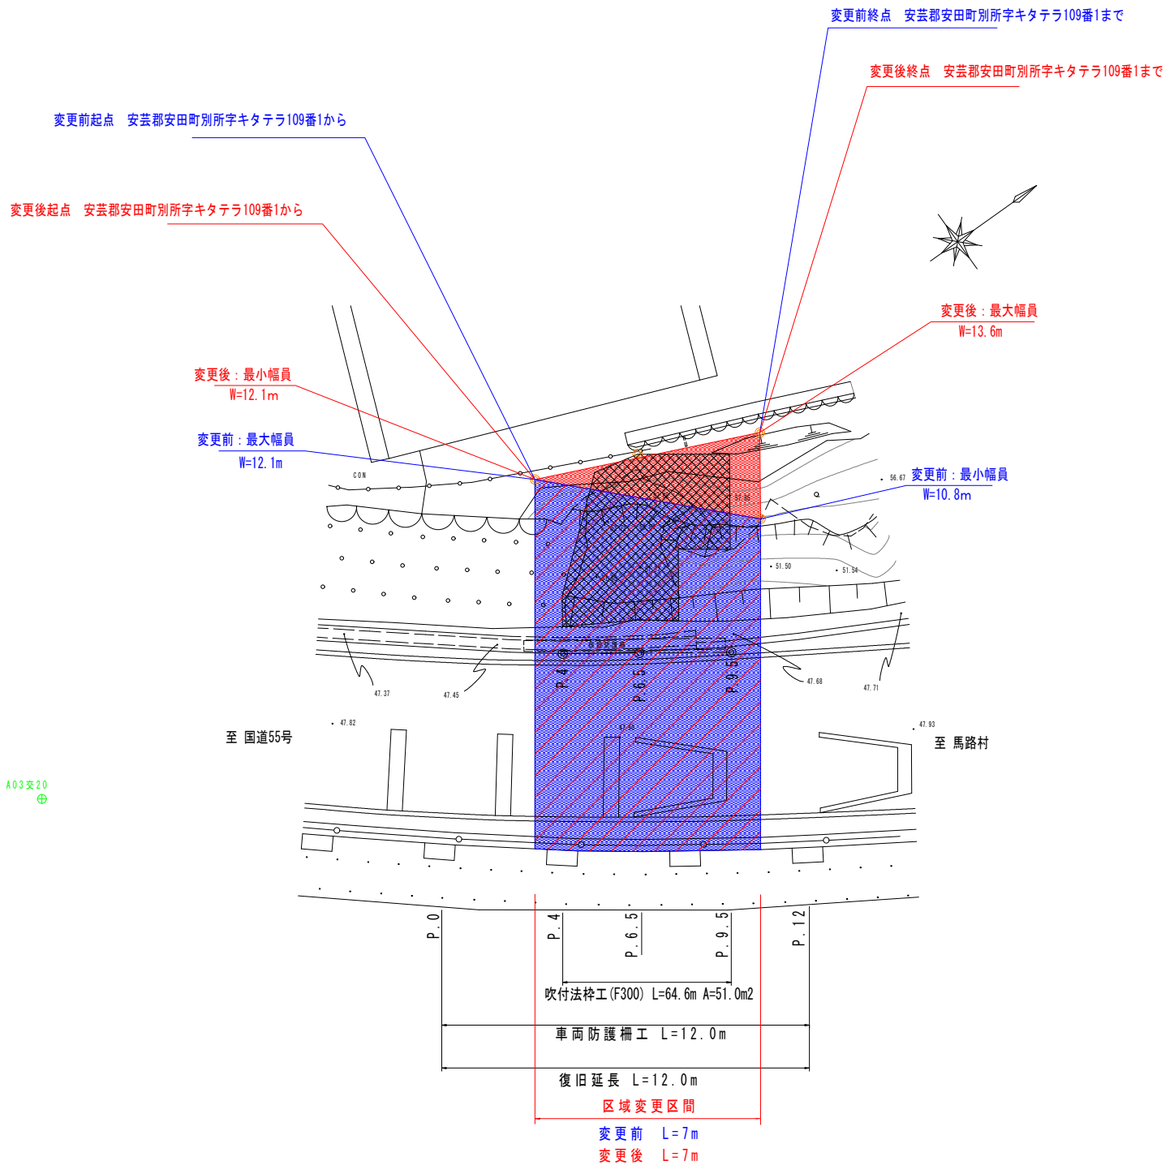


A03交20

| 高　知　県 | | | |
|---|---|---|---|
| 工事種別 | | | |
| 図面名称 | 区域変更図 | 縮尺 | 図示 |
| 路線河川名 | 県道安田東洋線 | | |
| 工事箇所 | 高知県　安芸郡安田町　別所 | | |
| 設計種別 | | 図面番号 | —— |
| 事務所名 | 高知県安芸土木事務所 | | |
| 会社名 | | | |