
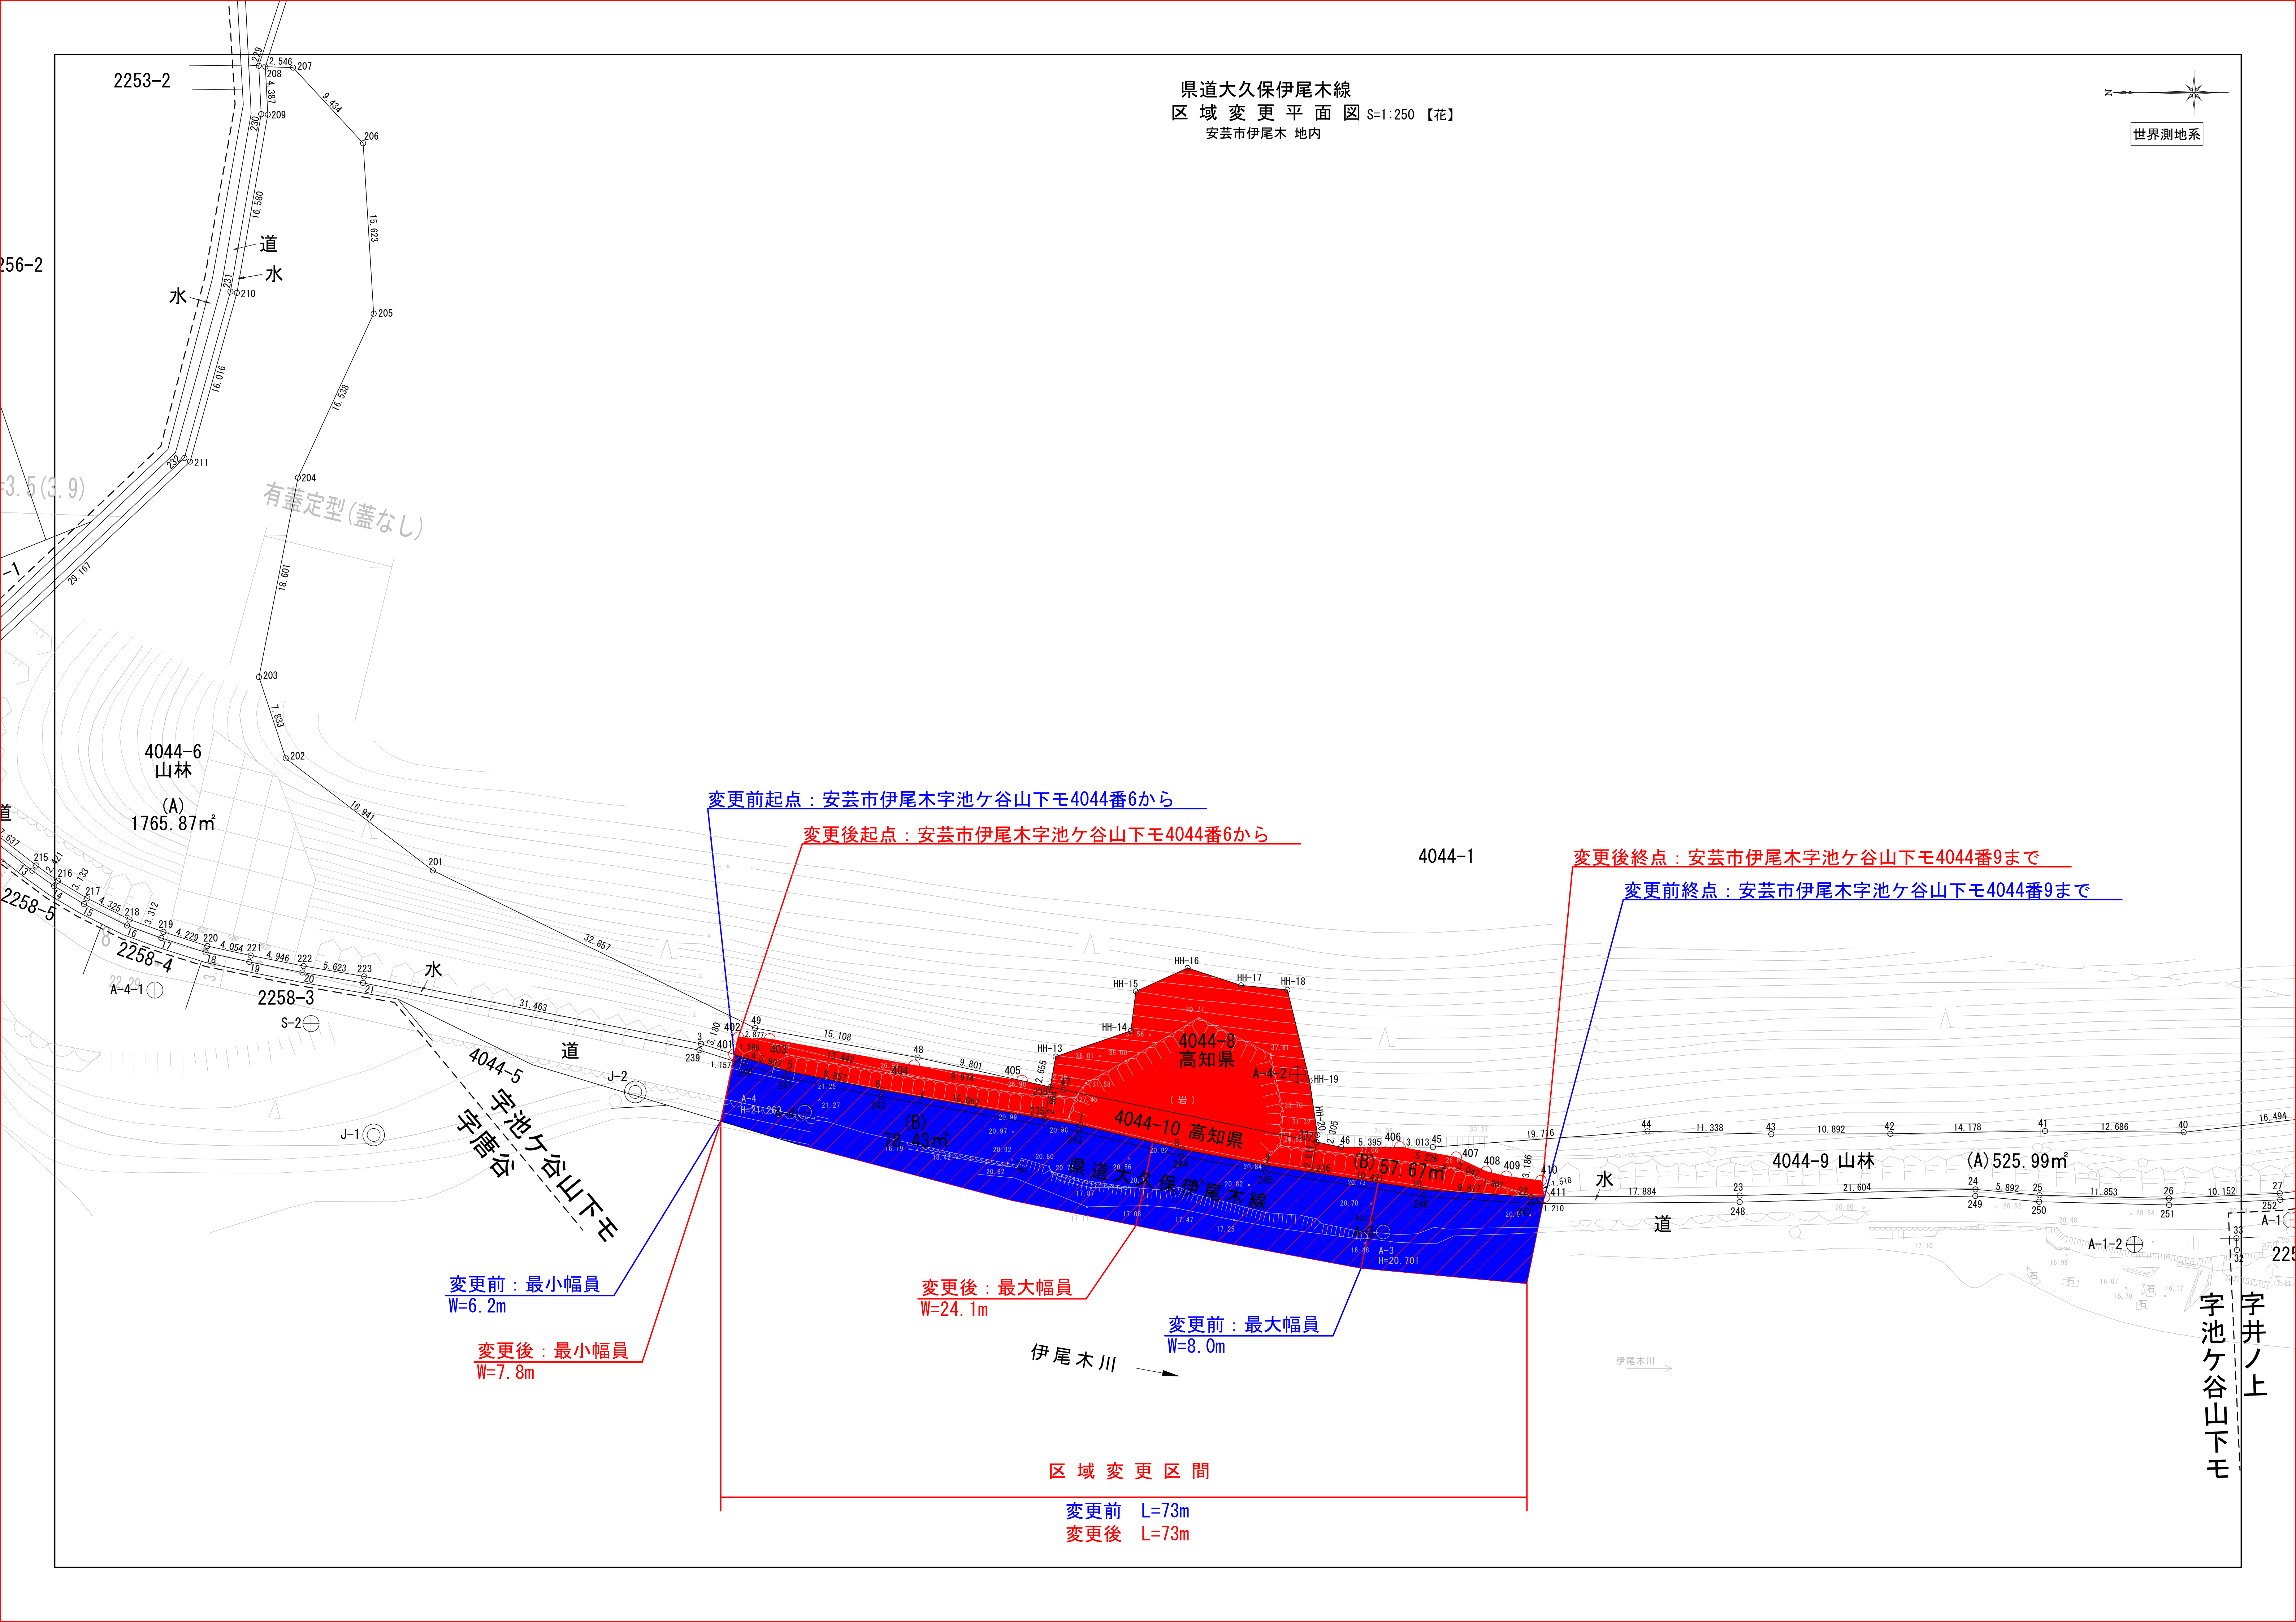


県道大久保伊尾木線
区域変更平面図 S=1:250【花】
安芸市伊尾木 地内

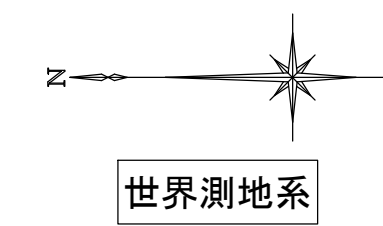

変更前起点：安芸市伊尾木字池ヶ谷山下モ4044番6から

変更後起点：安芸市伊尾木字池ヶ谷山下モ4044番6から

変更後終点：安芸市伊尾木字池ヶ谷山下モ4044番9まで

変更前終点：安芸市伊尾木字池ヶ谷山下モ4044番9まで

変更前：最小幅員
W=6.2m

変更後：最小幅員
W=7.8m

変更後：最大幅員
W=24.1m

変更前：最大幅員
W=8.0m

区域変更区間

変更前 L=73m
変更後 L=73m

字井ノ上
字池ヶ谷山下モ