


変更後起点: 高知市土佐山高川字吹ノ本2057番12号
変更前起点: 高知市土佐山高川字吹ノ本2057番12号

変更後起点: 高知市土佐山高川字高岩差2037番4号まで
変更前起点: 高知市土佐山高川字高岩差2037番4号まで

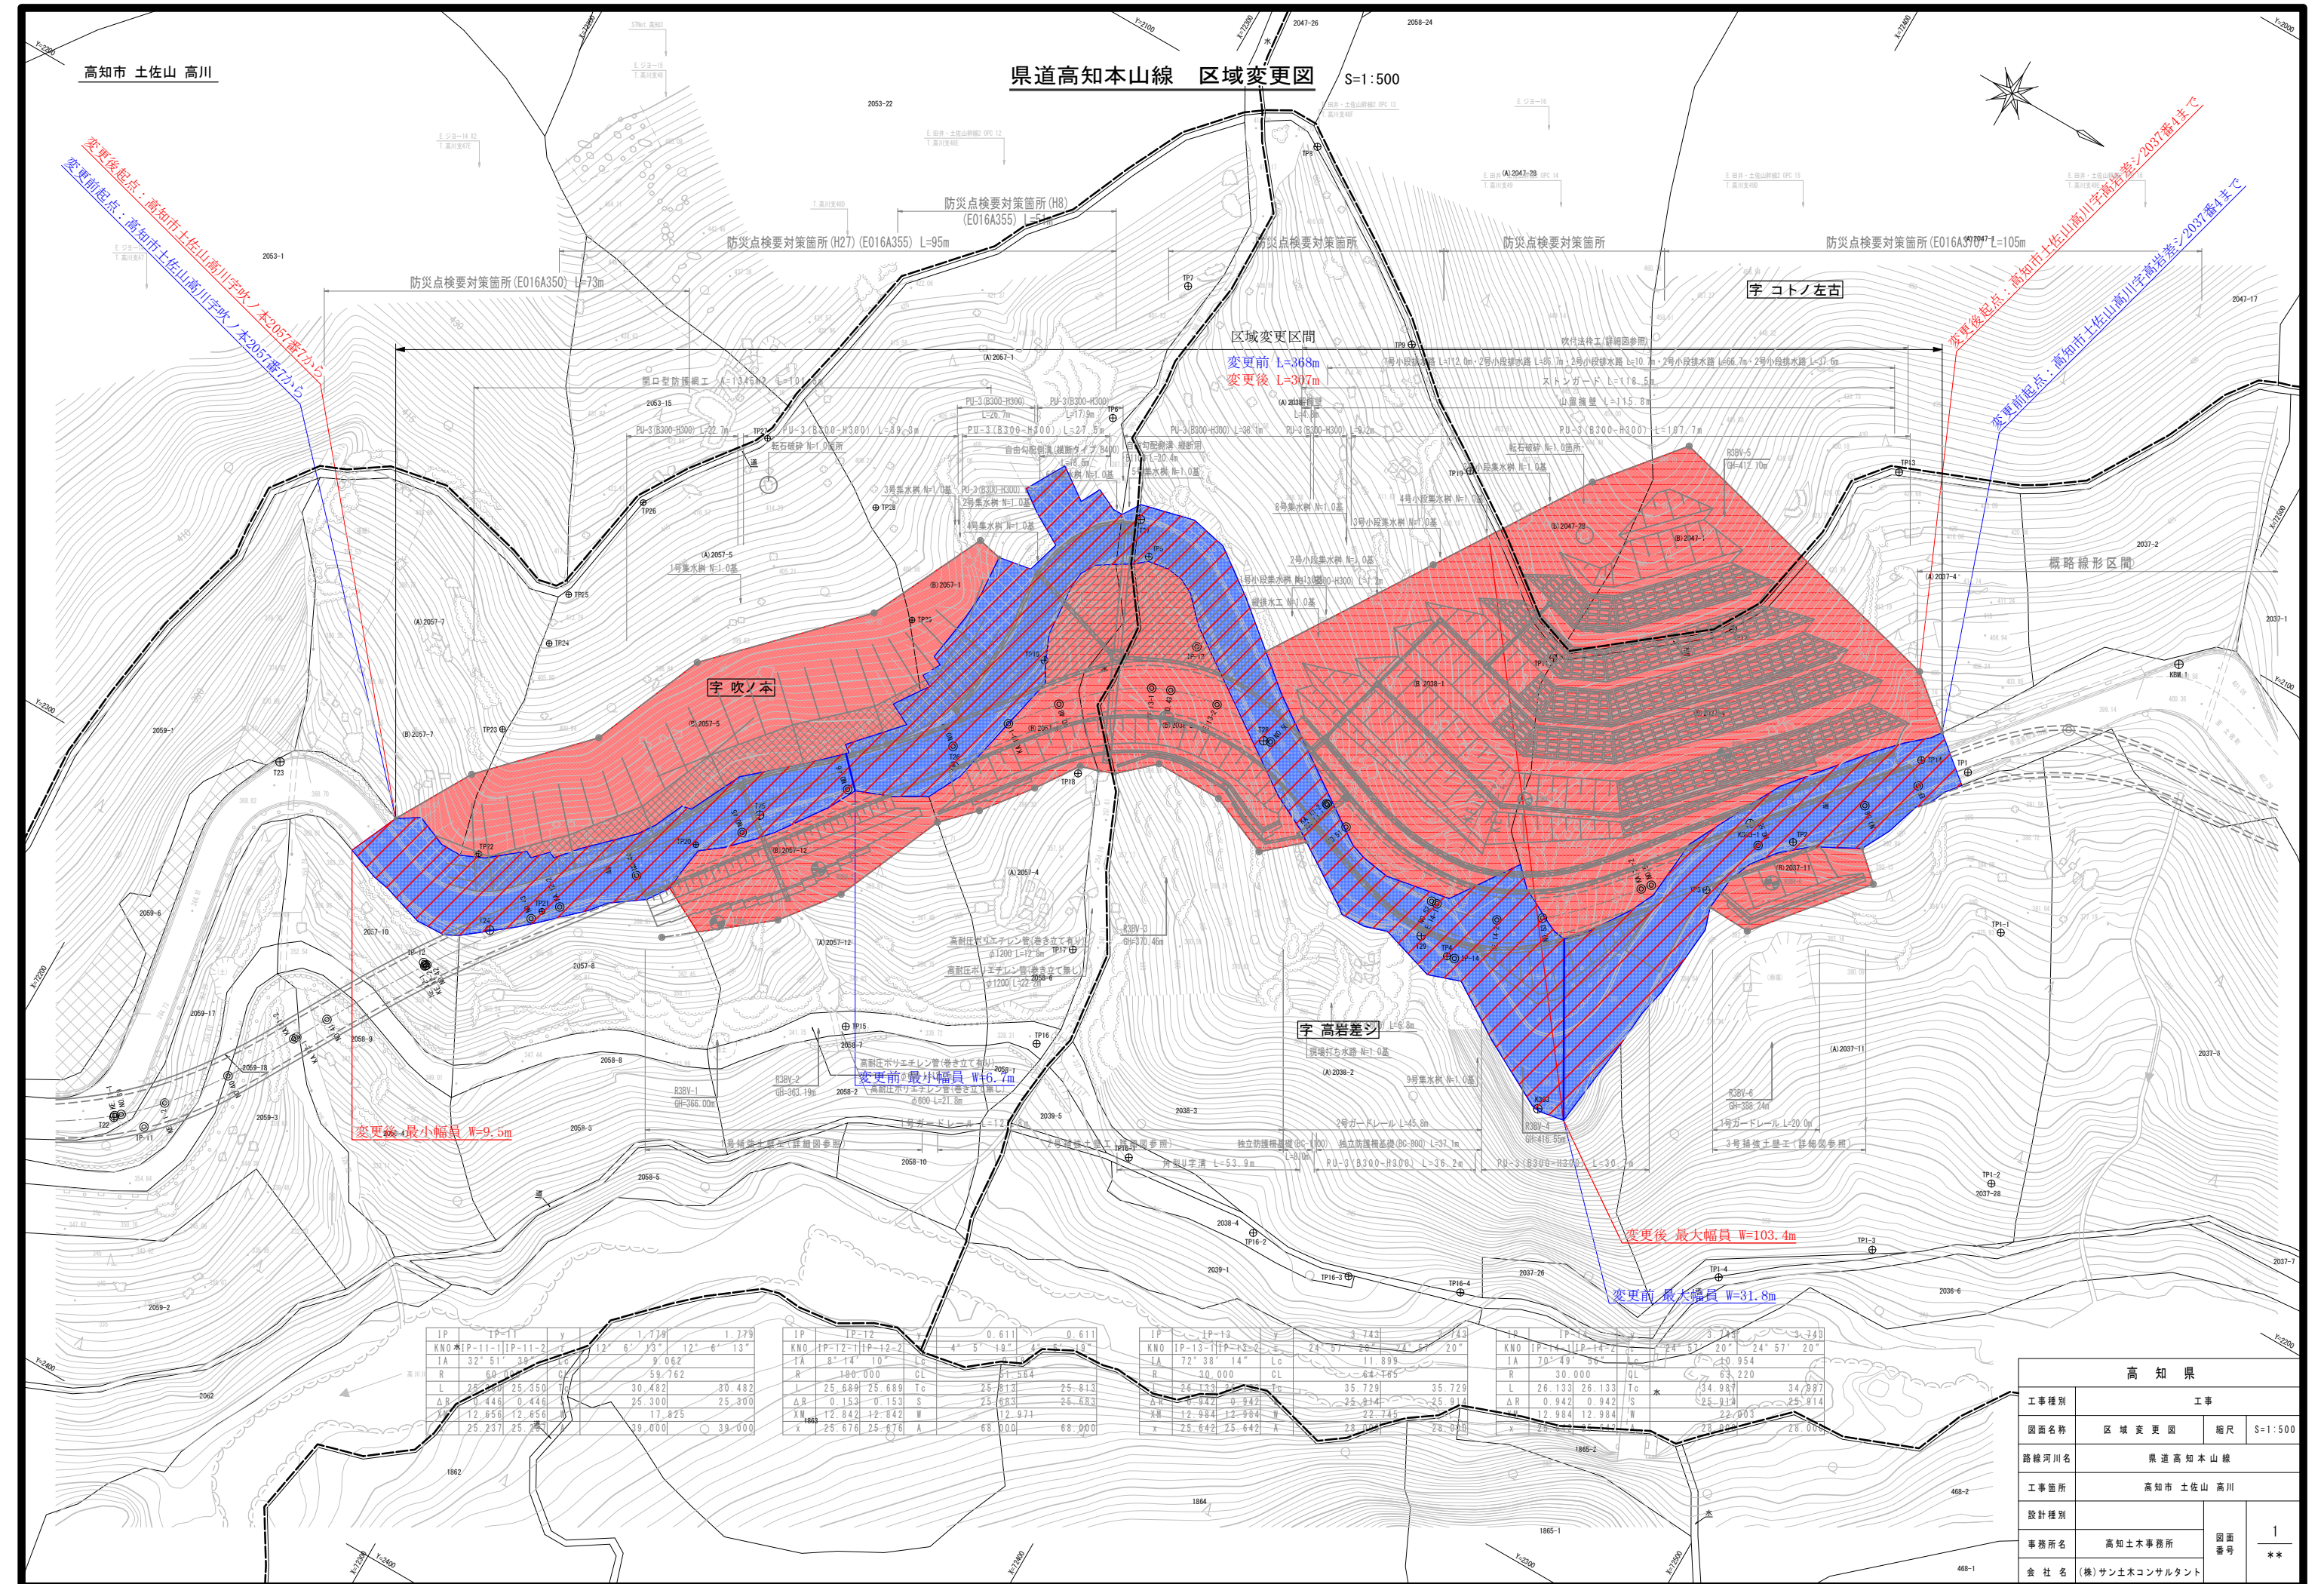

IP	TP-11	y	1.779	0.611
KNO	IP-11-1 P-11-2	12° 6' 12"	12° 6' 13"	
IA	32° 51' 38"	9.062		
R	60.000	59.762		
L	25.350	30.482		
ΔR	0.446	25.300		
ΔL	12.650	17.825		
x	25.237	19.000		

IP	IP-12	y	0.611	0.611
KNO	IP-12-1 P-12-2	4° 5' 18"	4° 5' 10"	
IA	8° 14' 10"	9.062		
R	180.000	17.584		
L	25.689	25.689		
ΔR	-0.153	-0.153		
ΔL	-12.842	-12.842		
x	25.676	25.676		

IP	IP-13	y	3.743	3.743
KNO	IP-13-1 P-13-2	24° 37' 29"	24° 37' 20"	
IA	72° 38' 14"	11.899		
R	30.000	64.765		
L	26.133	35.729		
ΔR	-0.942	-0.942		
ΔL	-12.984	-12.984		
x	25.942	25.942		

IP	IP-14	y	3.743	3.743
KNO	IP-14-1 P-14-2	24° 52' 20"	24° 57' 20"	
IA	70° 49' 10"	10.954		
R	30.000	63.220		
L	26.133	26.133		
ΔR	0.942	0.942		
ΔL	12.984	12.984		
x	25.942	25.942		

高知県			
工事種別	工事		
図面名称	区域変更図	縮尺	S=1:500
路線河川名	県道高知本山線		
工事箇所	高知市土佐山 高川		
設計種別			
事務所名	高知土木事務所	図面番号	1
会社名	(株)サン土木コンサルタント		**