

区域変更図 S=1:250

変更後：最大幅員 W=38.0m

変更後起点：高知県高知市若草町1551番3 から

変更前：最小幅員 W=10.9m


区域変更区間
 変更前 L=91m
 変更後 L=90m

変更前：最大幅員 W=19.0m

変更前終点：高知県高知市鶴来集1501番1 まで

変更後終点：高知県高知市鶴来集1501番1 まで

変更後：最小幅員 W=16.0m

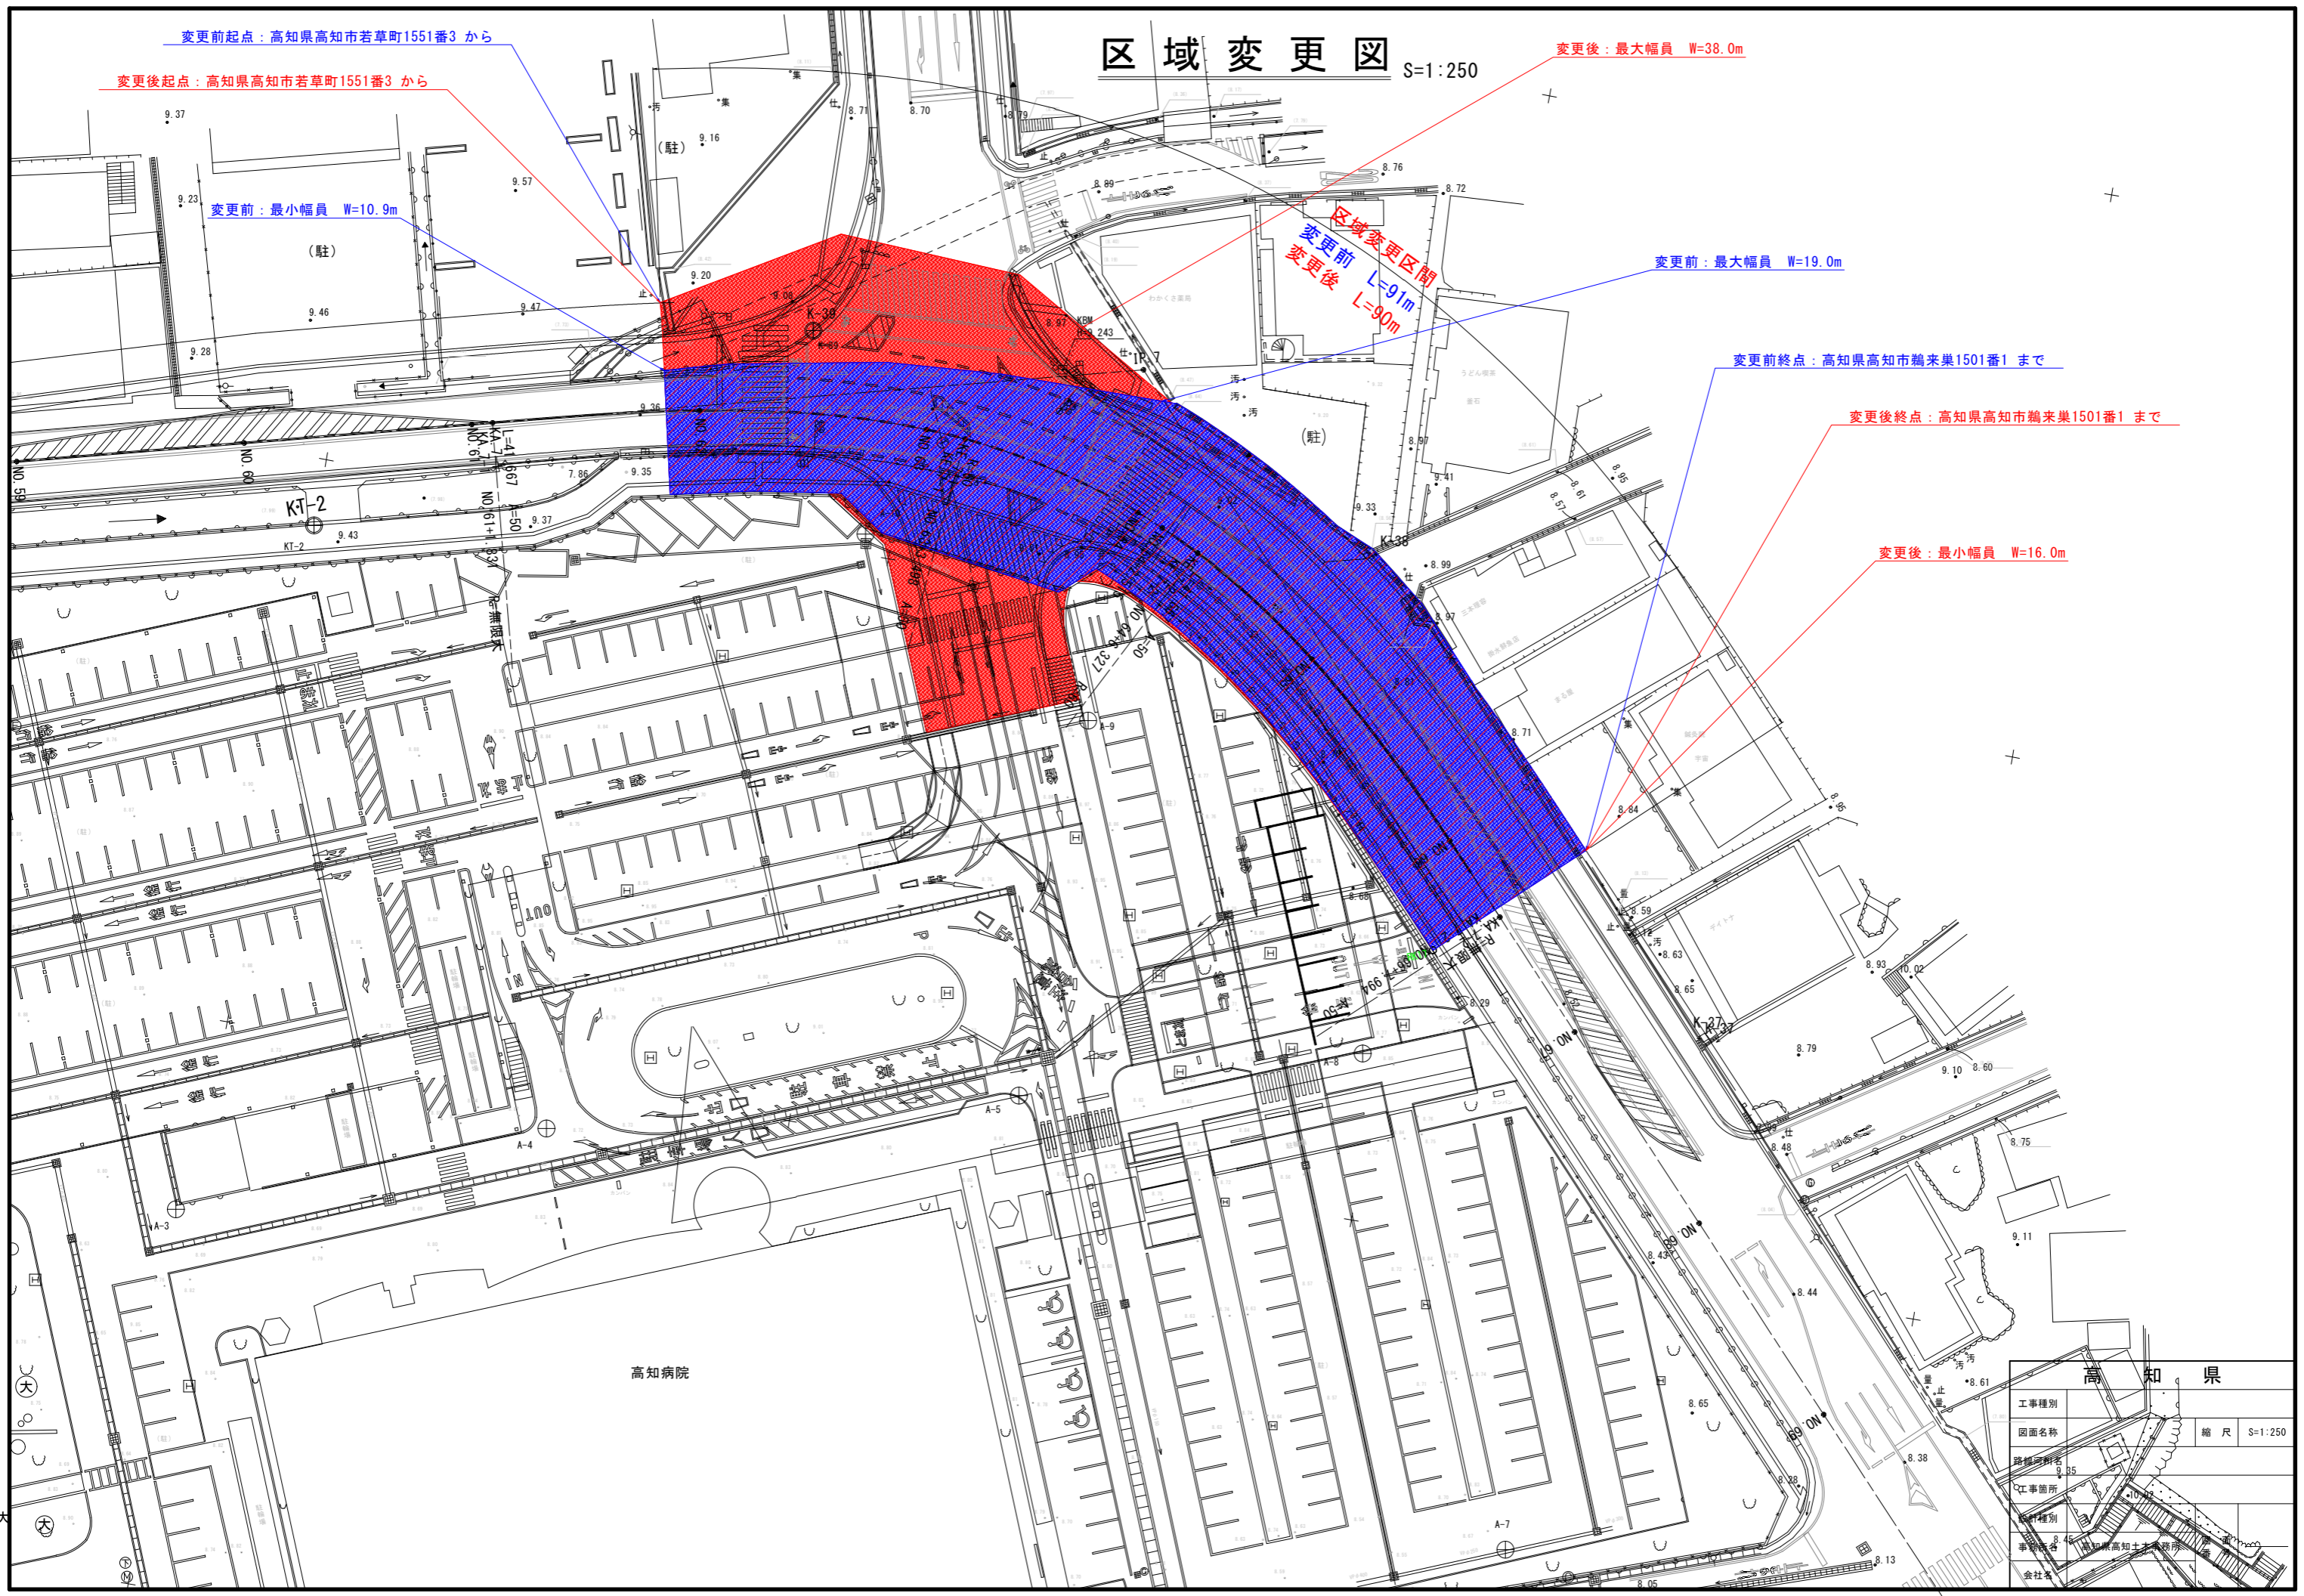

高 知 県	
工事種別	
図面名称	縮尺 S=1:250
路線町名	
工事箇所	
種別	
事務所名	高知県高知土木事務所
会社名	