平面図 S=1:500

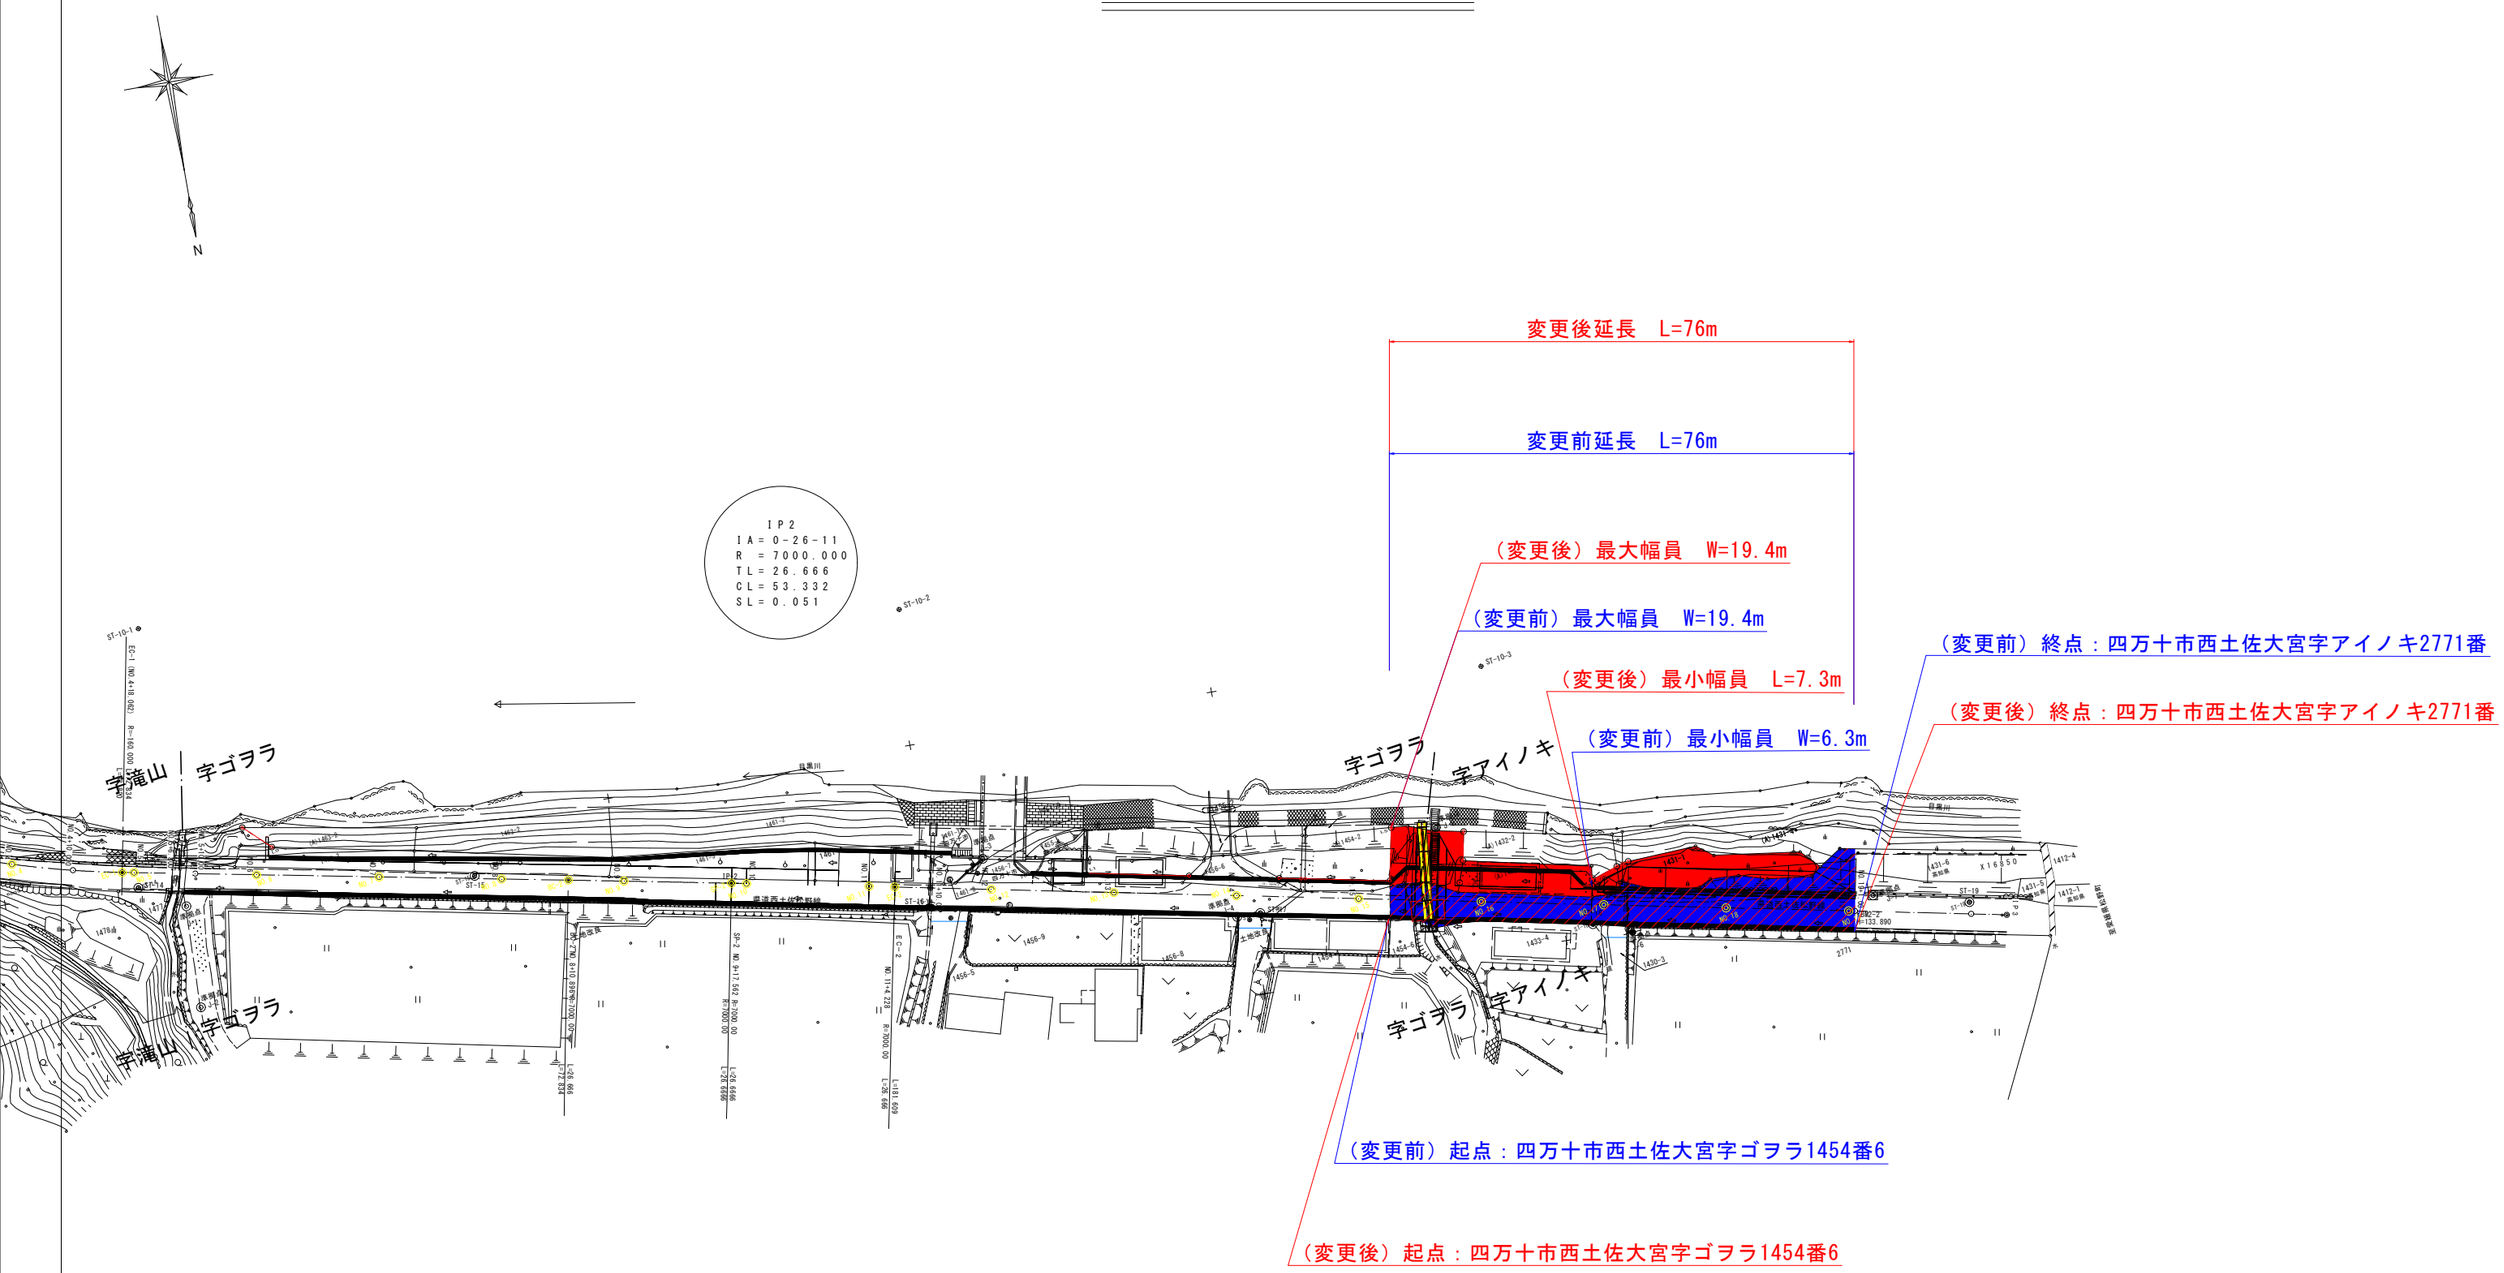
N
変更後延長　L=76m
変更前延長　L=76m
（変更後）最大幅員　W=19.4m
（変更前）最大幅員　W=19.4m
（変更後）最小幅員　L=7.3m
（変更前）最小幅員　W=6.3m
（変更前）終点：四万十市西土佐大宮字アイノキ2771番
（変更後）終点：四万十市西土佐大宮字アイノキ2771番
（変更前）起点：四万十市西土佐大宮字ゴヲラ1454番6
（変更後）起点：四万十市西土佐大宮字ゴヲラ1454番6
IP2
IA= 0-26-11
R = 7000.000
TL= 26.666
CL= 53.332
SL= 0.051
宇滝山
宇ゴヲラ
宇アイノキ
宇ゴヲラ
宇アイノキ
宇ゴヲラ
宇滝山
宇ゴヲラ