
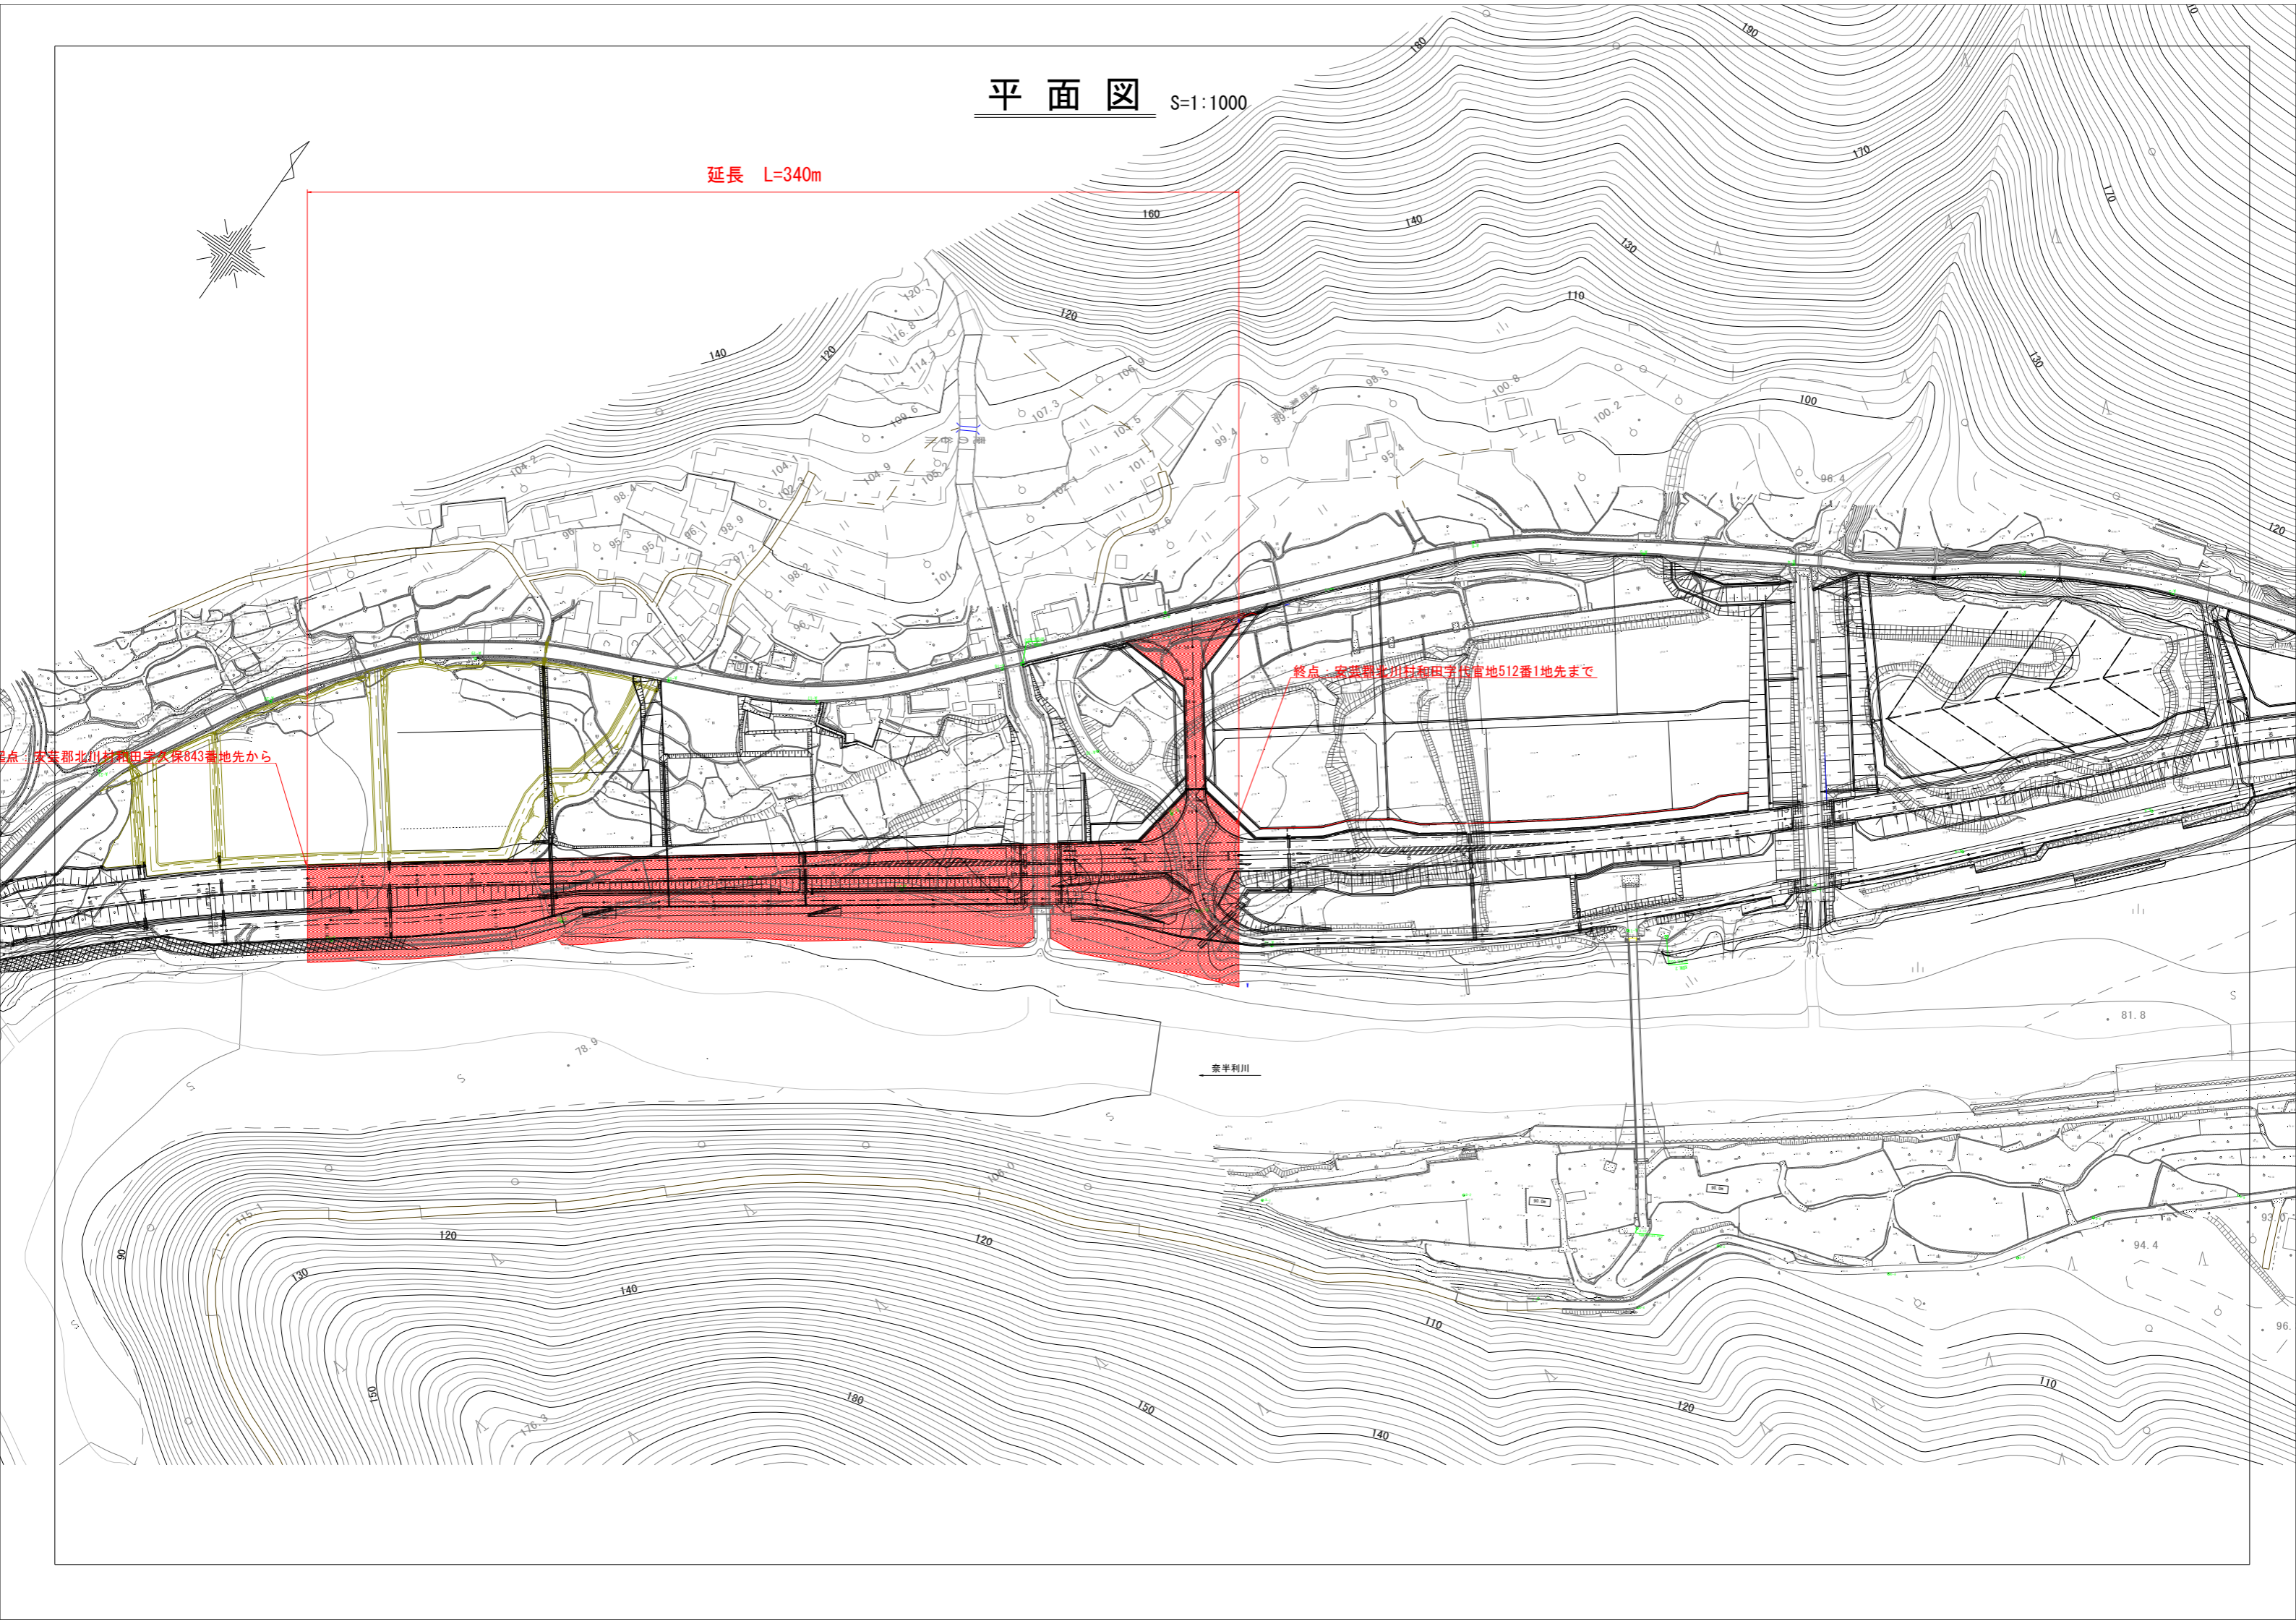


# 平面図 S=1:1000

延長 L=340m

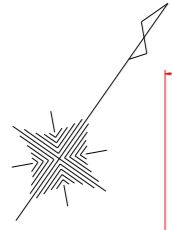

起点：茨城県北山川村和田字水保843番地先から

終点：茨城県北山川村和田字水保地512番1地先まで

奈半利川