

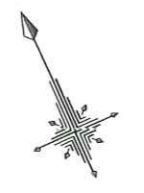
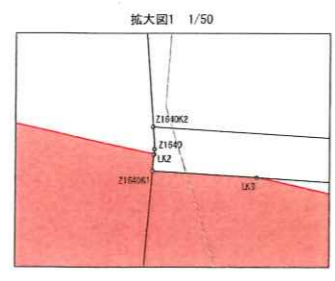


# 区域変更図 S=1:500

## 高知県高岡郡日高村下分

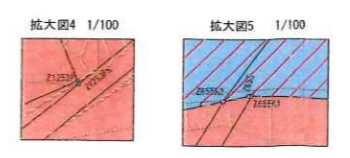

仁淀川 →

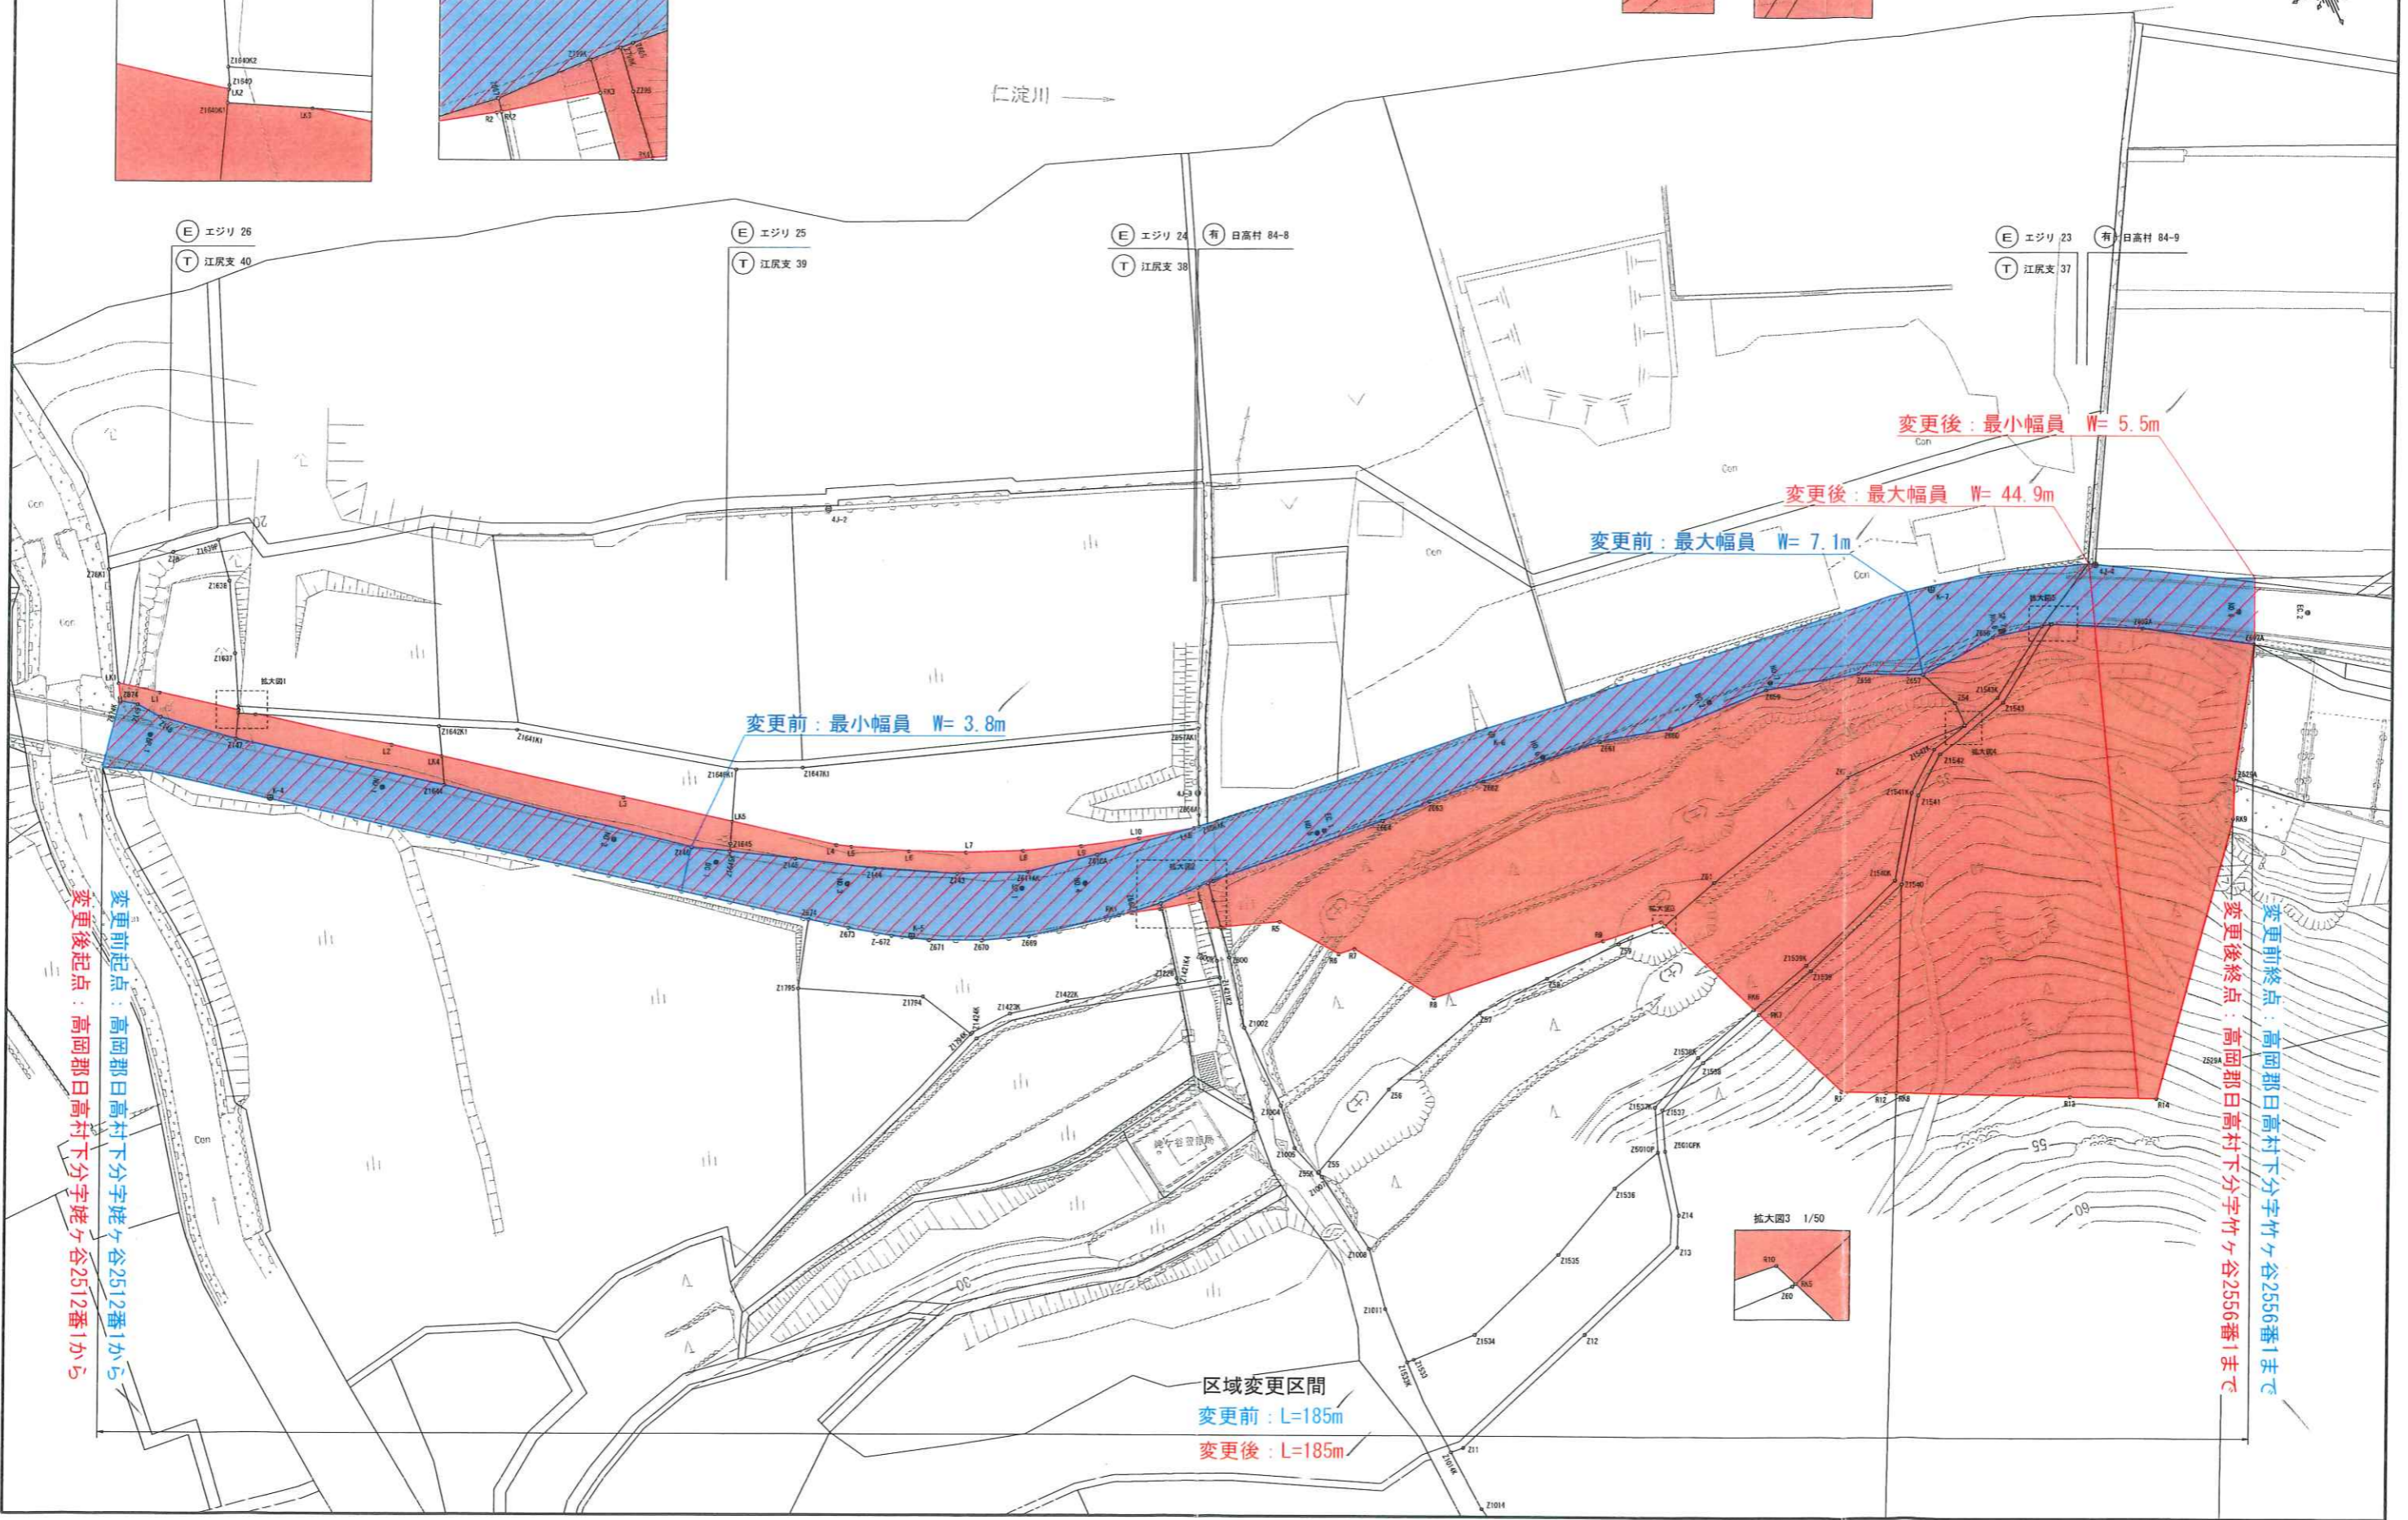

変更後：最小幅員 W= 5.5m

変更後：最大幅員 W= 44.9m


変更前：最大幅員 W= 7.1m

変更前：最小幅員 W= 3.8m

区域変更区間  
 変更前：L=185m  
 変更後：L=185m

変更前起点：高岡郡日高村下分字姥ヶ谷2512番1から  
 変更後起点：高岡郡日高村下分字姥ヶ谷2512番1から

変更前終点：高岡郡日高村下分字姥ヶ谷2556番1まで  
 変更後終点：高岡郡日高村下分字姥ヶ谷2556番1まで

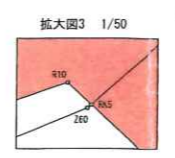

エジリ 26  
江尻支 40

エジリ 25  
江尻支 39

エジリ 24  
江尻支 38  
有 日高村 84-8

エジリ 23  
江尻支 37  
有 日高村 84-9