
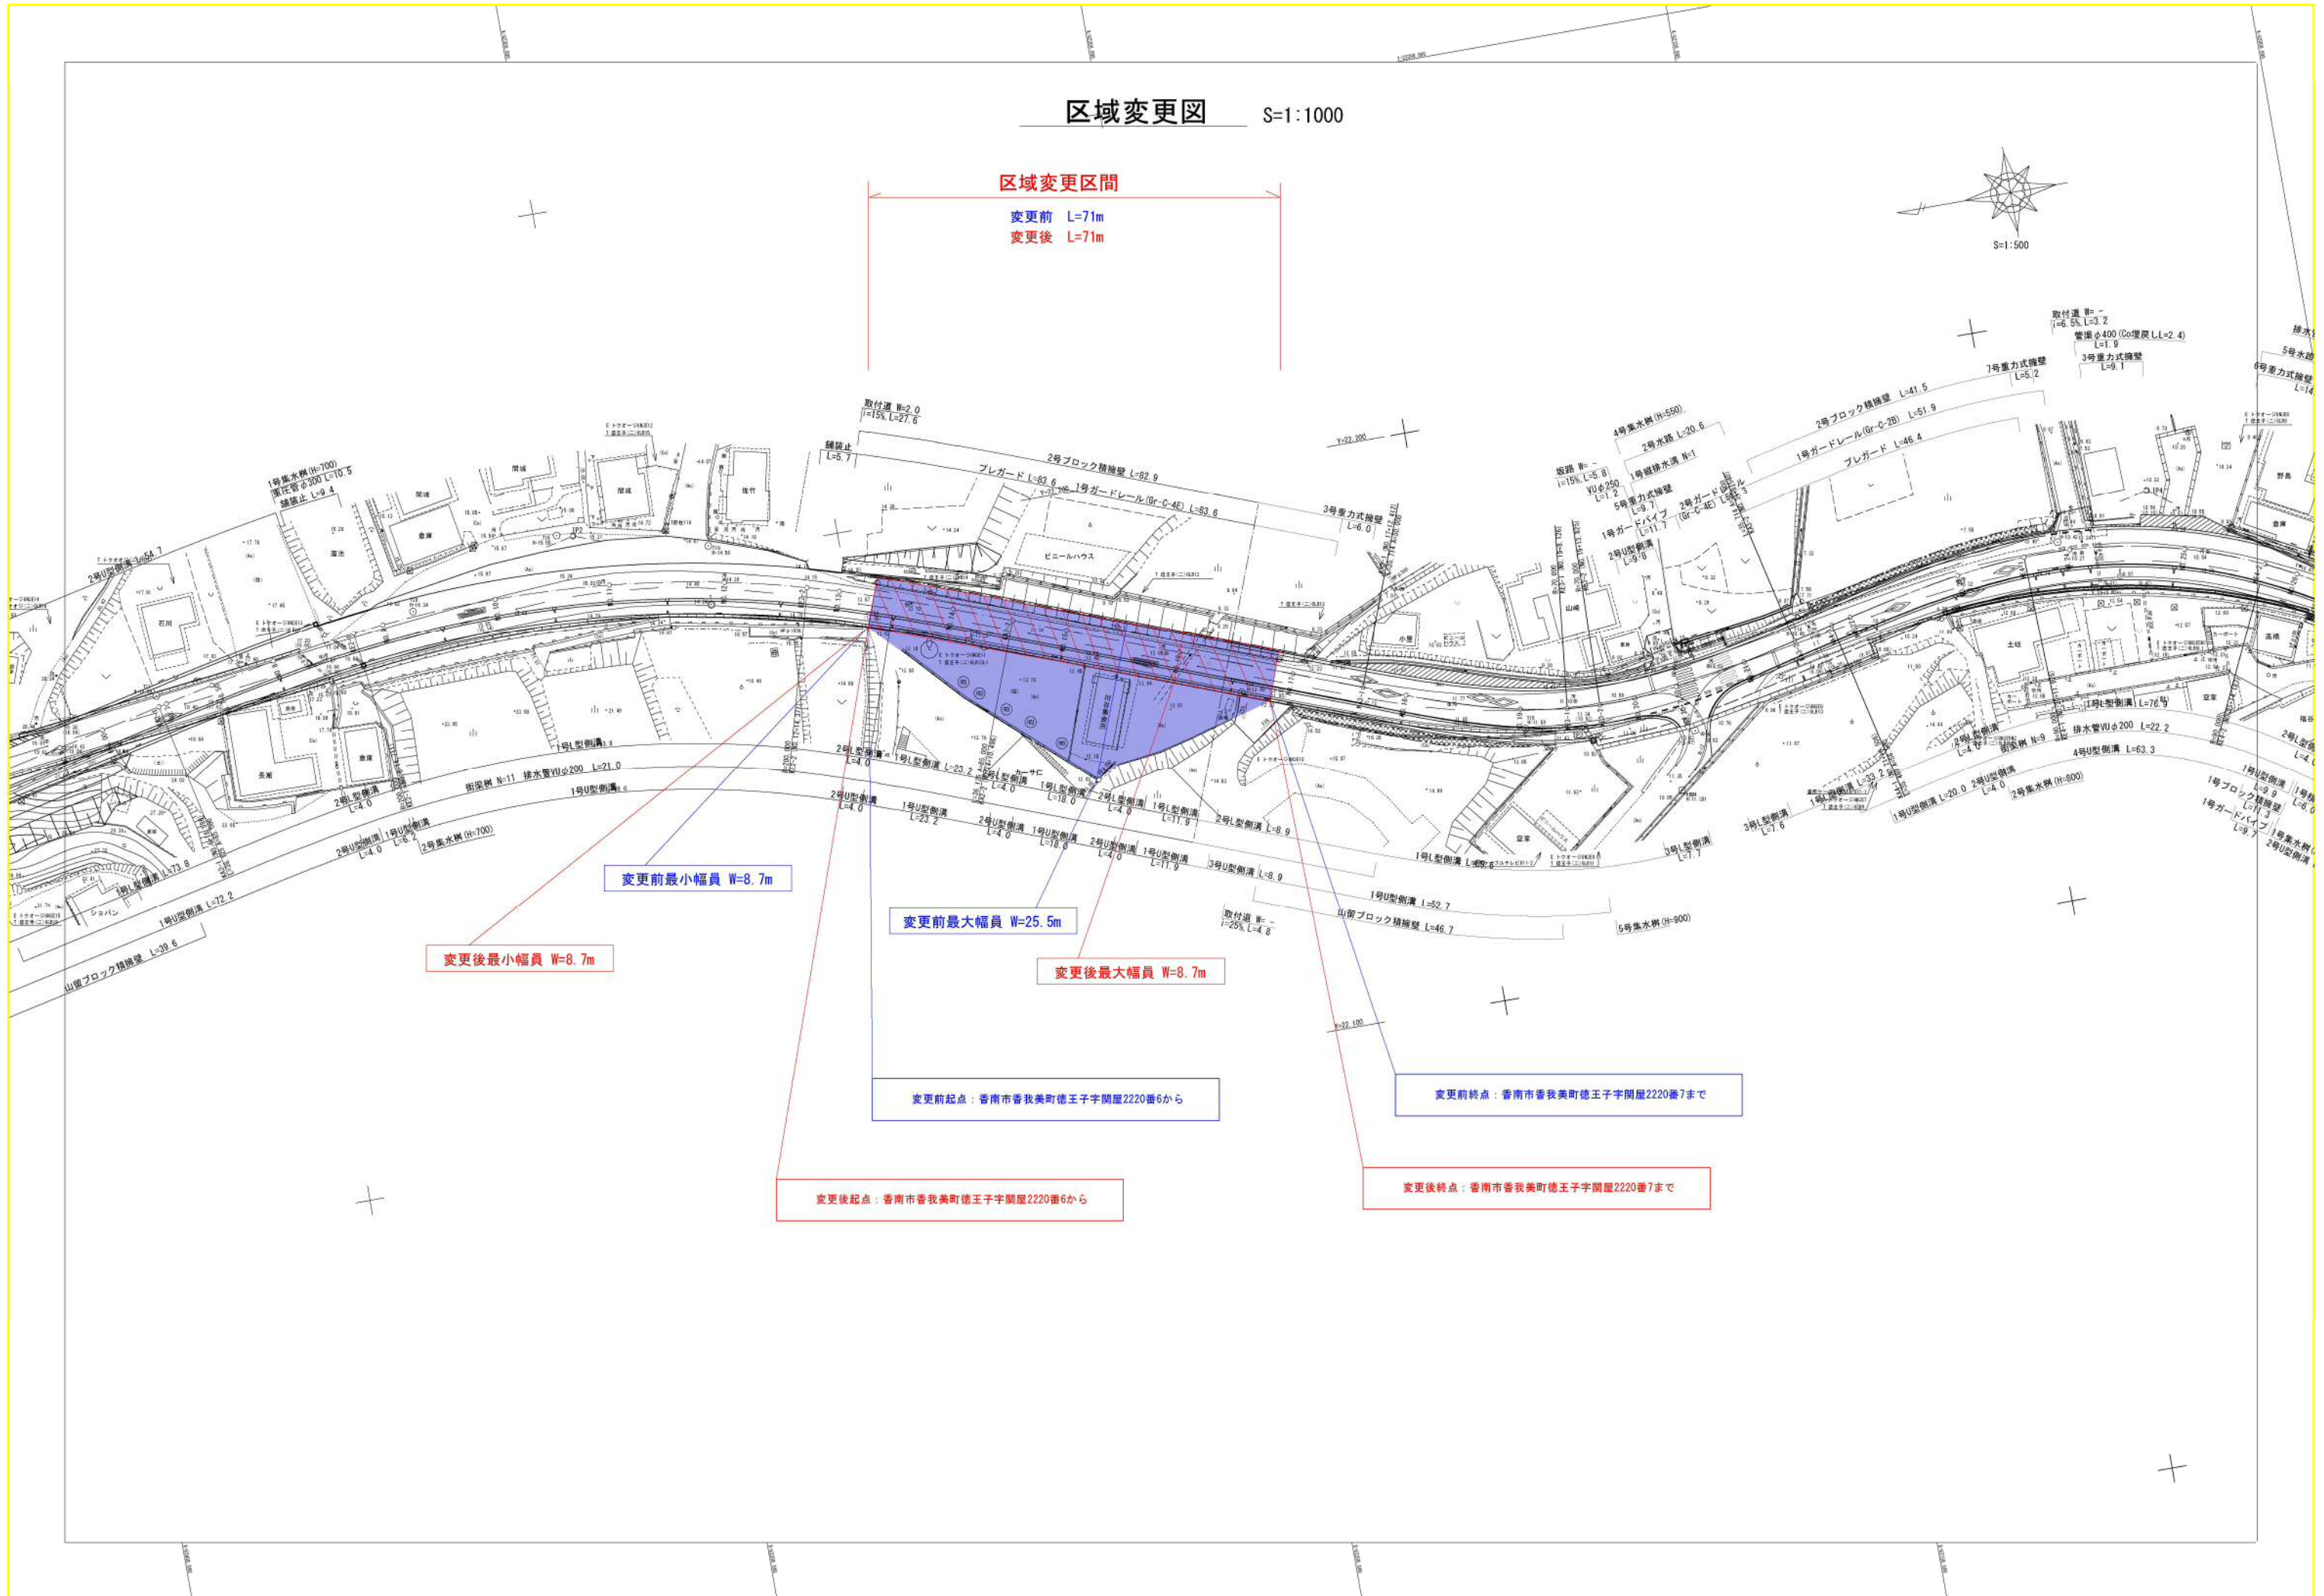


区域変更図 S=1:1000

区域変更区間

変更前 L=71m
変更後 L=71m

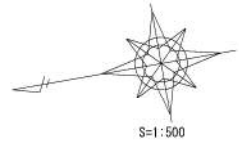

変更前最小幅員 W=8.7m

変更前最大幅員 W=25.5m

変更後最小幅員 W=8.7m

変更後最大幅員 W=8.7m

変更前起点：香南市香我美町徳王子字関屋2220番6から

変更前終点：香南市香我美町徳王子字関屋2220番7まで

変更後起点：香南市香我美町徳王子字関屋2220番6から

変更後終点：香南市香我美町徳王子字関屋2220番7まで